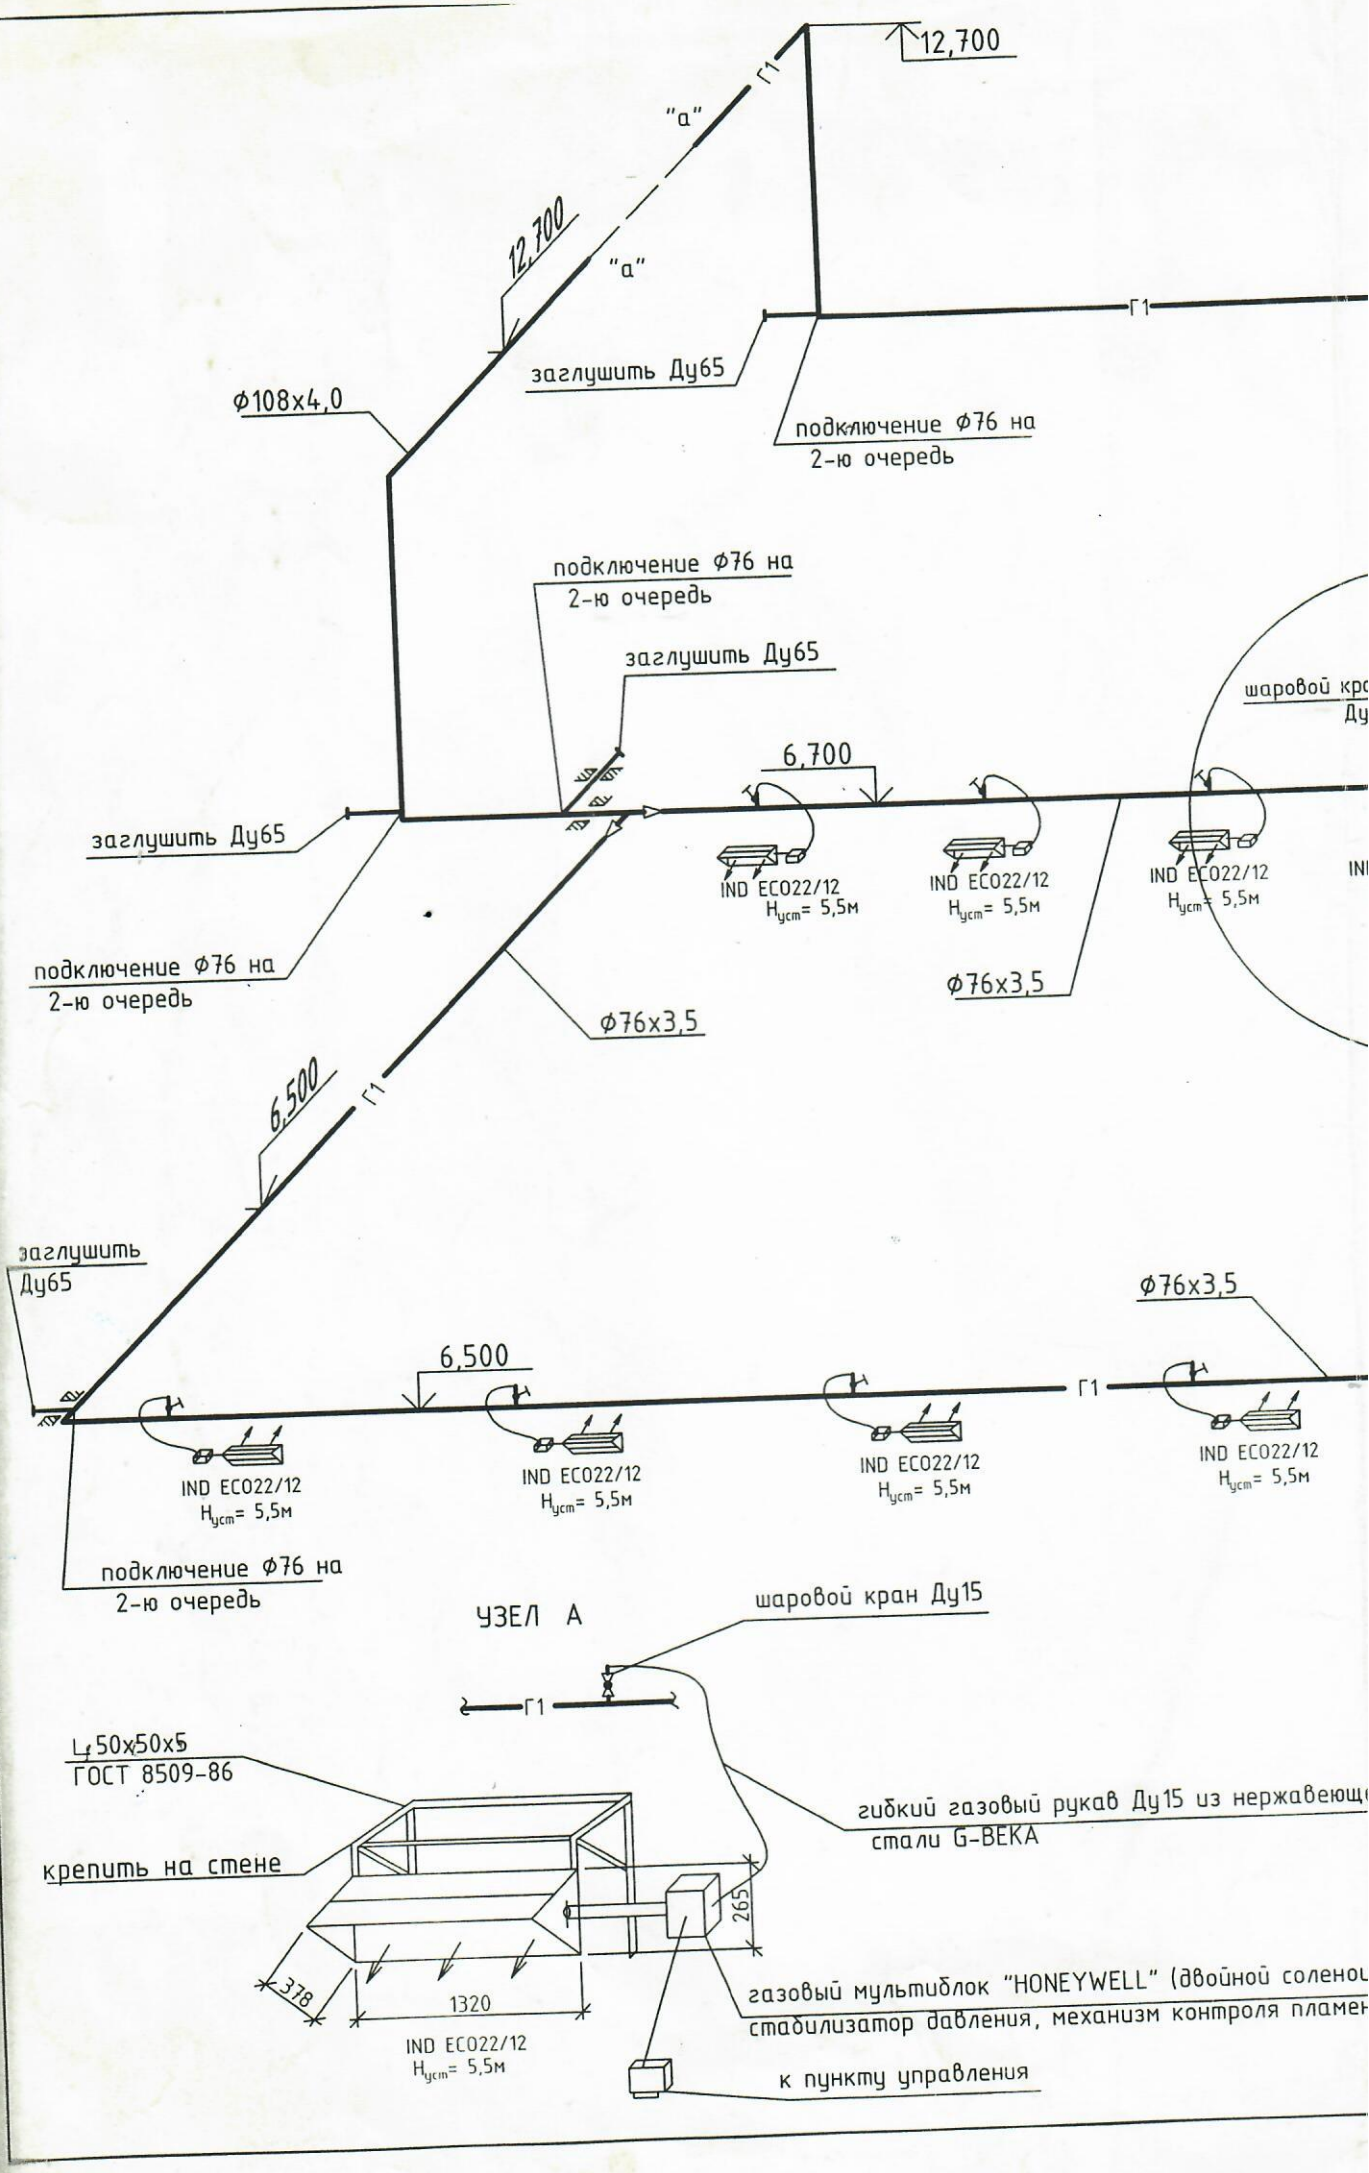
12,700
Г1
"а"
12,700
"а"
Г1
заглушить Ду65
Ф108х4,0
подключение Ф76 на
2-ю очередь
подключение Ф76 на
2-ю очередь
заглушить Ду65
шаровой кра
Ду
6,700
заглушить Ду65
IND ECO22/12
Hуст= 5,5м
IND ECO22/12
Hуст= 5,5м
IND ECO22/12
Hуст= 5,5м
подключение Ф76 на
2-ю очередь
Ф76х3,5
Ф76х3,5
6,500
Г1
заглушить
Ду65
Ф76х3,5
6,500
Г1
IND ECO22/12
Hуст= 5,5м
IND ECO22/12
Hуст= 5,5м
IND ECO22/12
Hуст= 5,5м
IND ECO22/12
Hуст= 5,5м
подключение Ф76 на
2-ю очередь
УЗЕЛ А
шаровой кран Ду15
Г1
Ц50х50х5
ГОСТ 8509-86
гибкий газовый рукав Ду15 из нержавеющ
стали G-BEKA
крепить на стене
265
378
1320
IND ECO22/12
Hуст= 5,5м
газовый мультиблок "HONEYWELL" (двойной соленоид
стабилизатор давления, механизм контроля пламен
к пункту управления

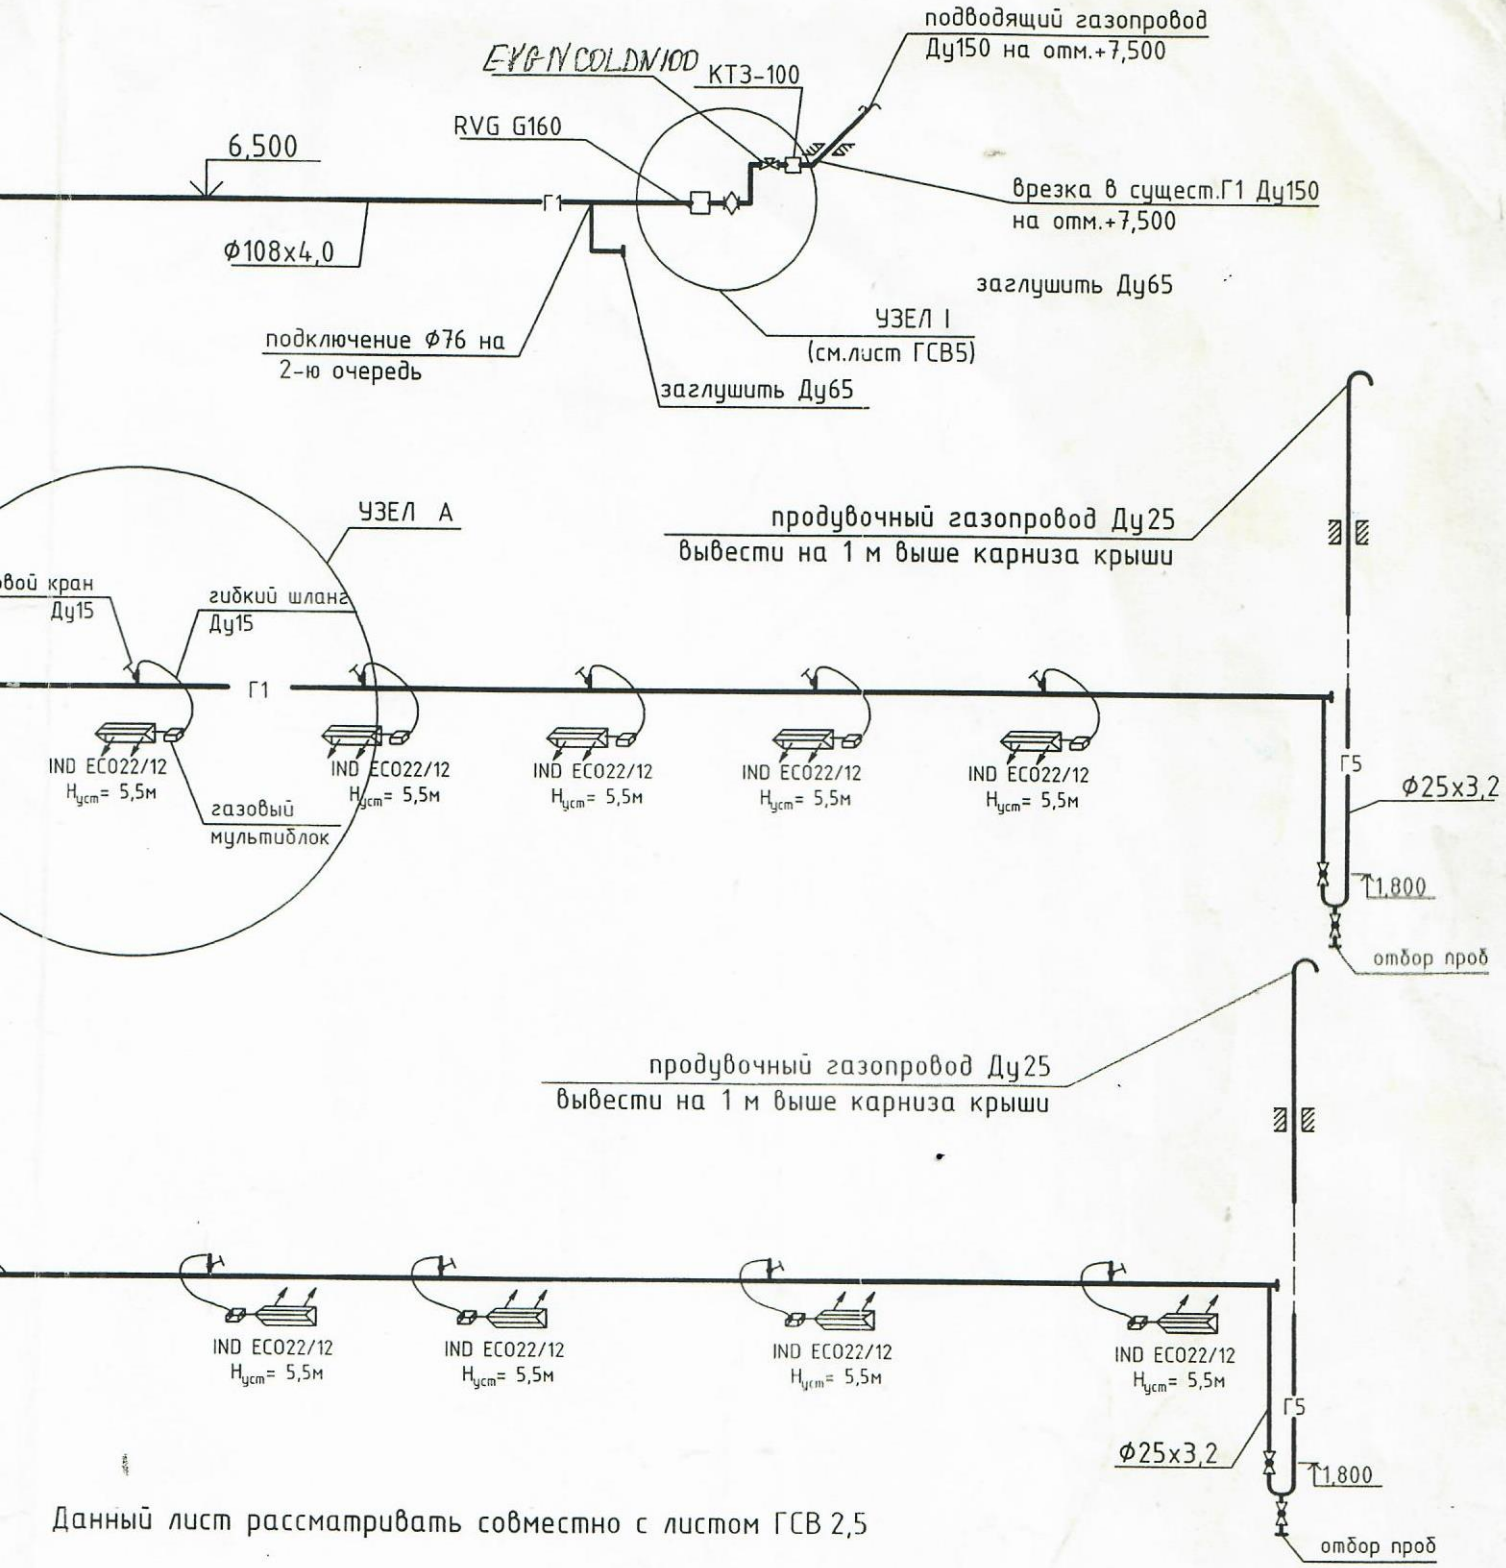

Данный лист рассматривать совместно с листом ГСВ 2,5

Изм.	Кол.уч	Лист	№док.	Подпись	Дата	50-11-08 - ГСВ			
						Проект газоснабжения производственного здания по адресу: ул. 50 лет Ростсельмаша, 2-6/22 (1-я очередь)			
ГИП		Борисенко			11.09	Газоснабжение	Стадия	Лист	Листов
							Р	4	
Исполнит.		Шаталова			11.09	Схема газопроводов (1-я очередь)	ООО "ДОН"		
Проверил		Борисенко			11.09				