


ПЛАНИРОВОЧНОЕ РЕШЕНИЕ
ПО РАЗМЕЩЕНИЮ ПРОИЗВОДСТВЕННЫХ УЧАСТКОВ ПОСЕВНЫХ КОМПЛЕКсов,
САМОХОДНЫХ ОПРЫСКИВАТЕЛЕЙ
НА ПЛОЩАДЯХ СИУТО
II квартал 2025 года.

Утверждаю
Директор по оперативному
управлению АО "КЛЕВЕР"
Сизен А.В.

2024 г.

31.01.25

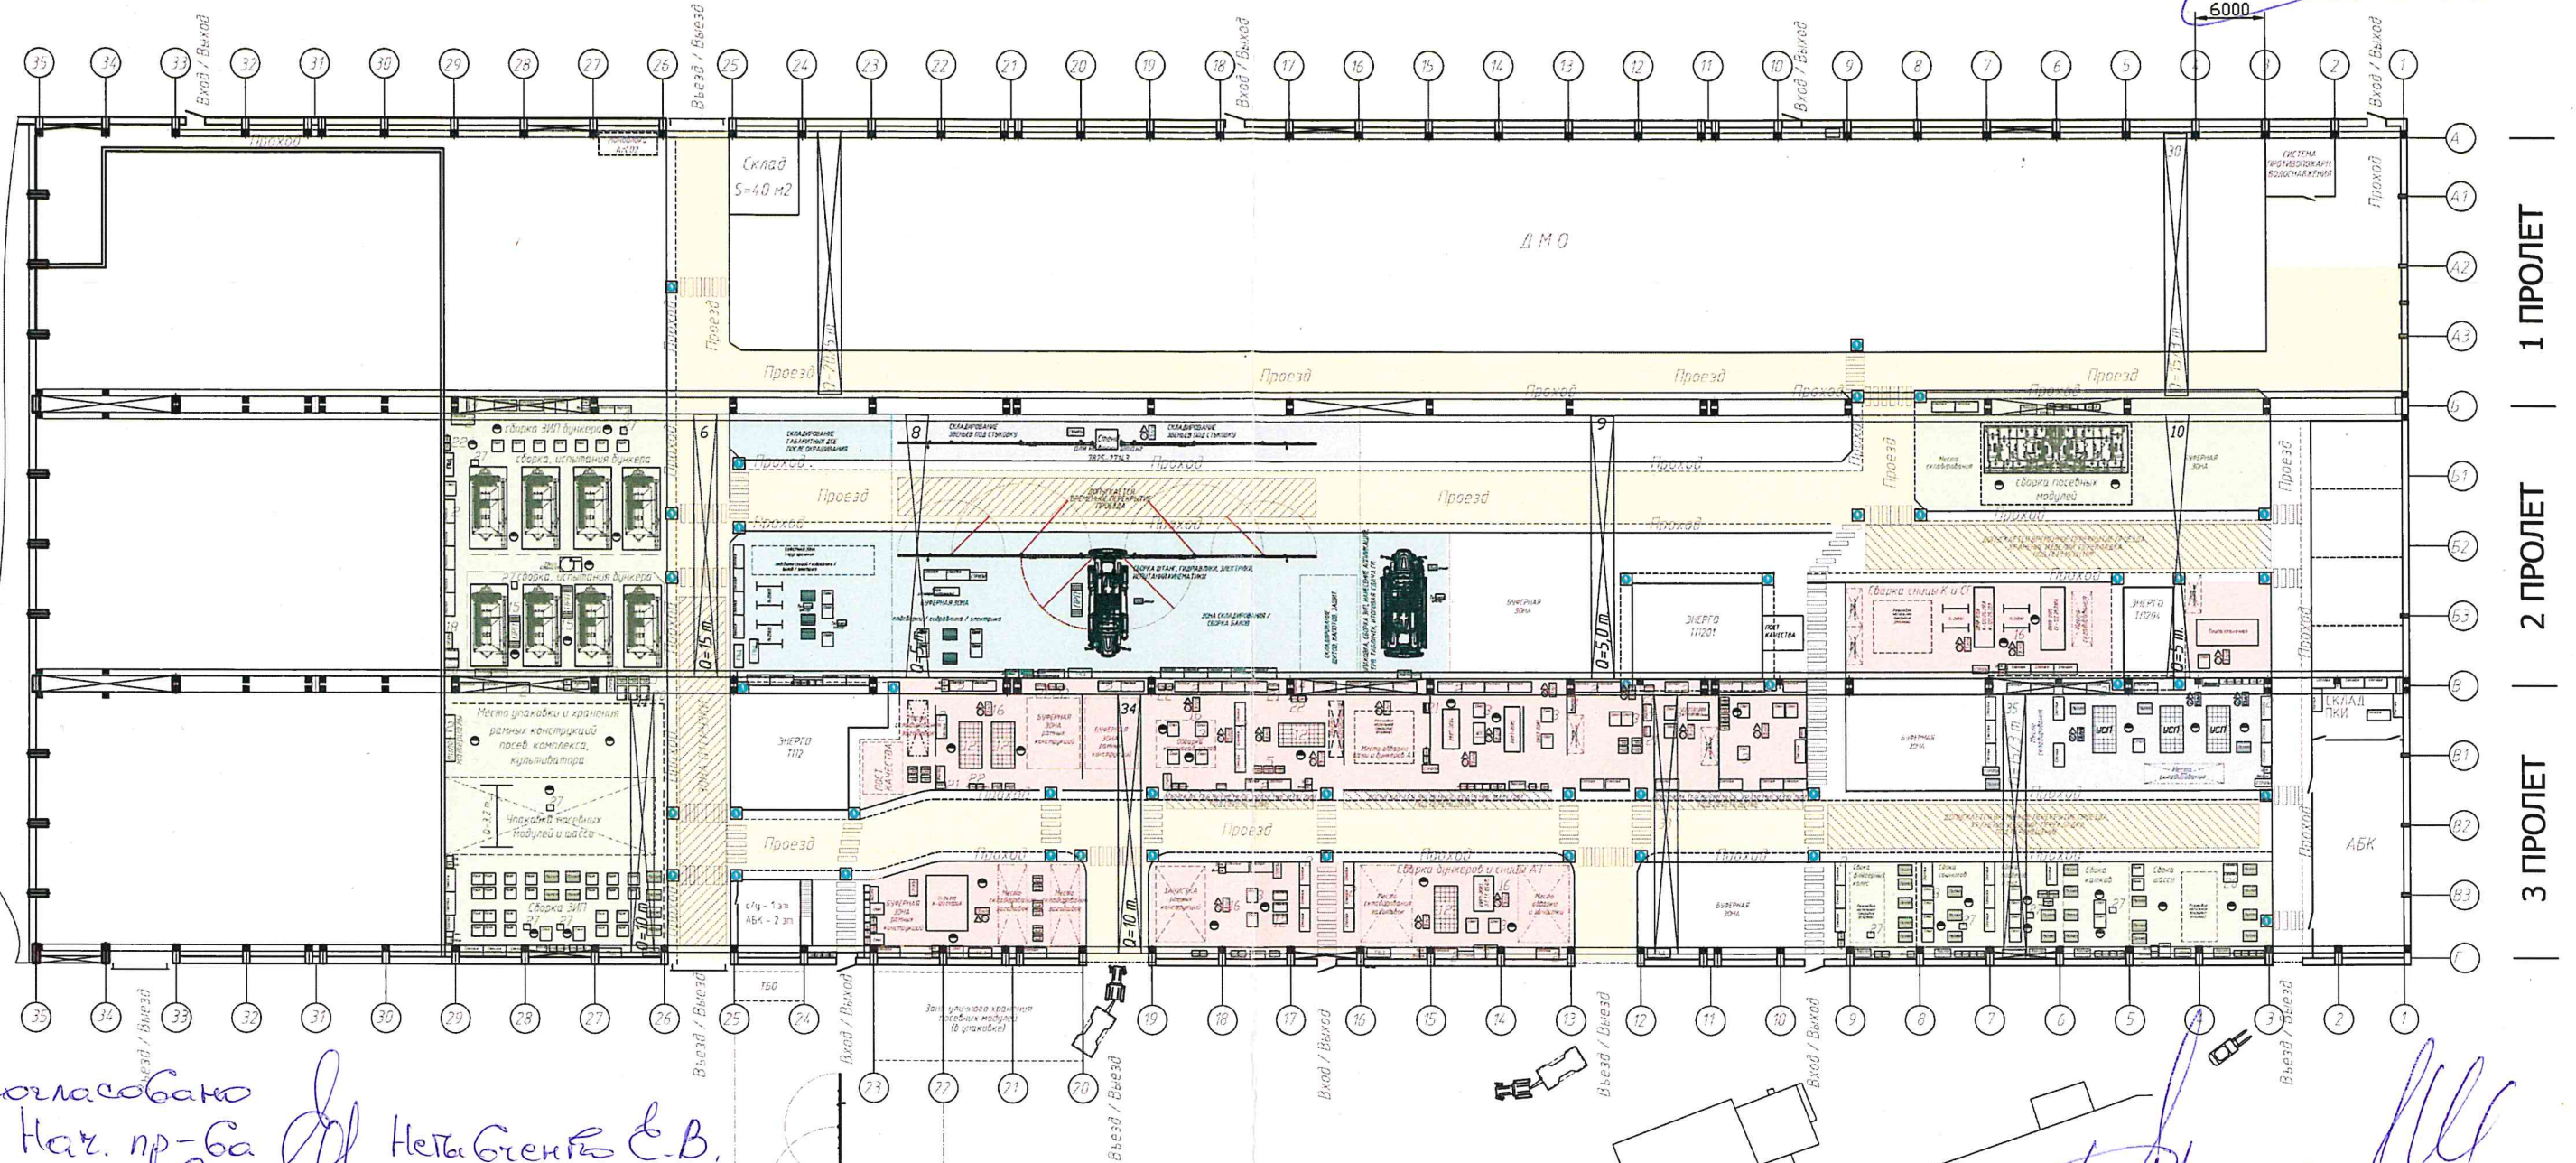

Согласовано
Нач. пр-ба
ГЛАВНЫЙ СПЕЦИАЛИСТ
ООТИП
ДУБОВИК С.Н.
ИНЖЕНЕР
ЧЕРЕПАХИН А.А.

- Участок сварки посевных комплексов
- Участок сборки посевных комплексов
- Участок сварки самоходных опрыскивателей
- Участок сборки самоходных опрыскивателей

П-001-25				Лист	Масса	Масштаб
ПЛАНИРОВОЧНОЕ РЕШЕНИЕ РАЗМЕЩЕНИЯ УЧАСТКОВ ПОСЕВНЫХ КОМПЛЕКСОВ, САМОХОДНЫХ ОПРЫСКИВАТЕЛЕЙ СИУТО, II квартал 2025 года				Лист	Листов	1:400
Изм.	Лист	№ докум.	Подп.	Дата		
Разраб.	Айндундер					
Проб.						
Т.контр.						
Н.контр.						
Утв.						